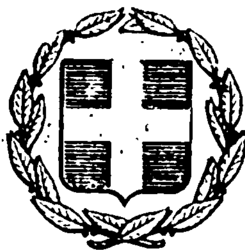


ΕΦΗΜΕΡΙΣ ΤΗΣ ΚΥΒΕΡΝΗΣΕΩΣ
ΤΗΣ ΕΛΛΗΝΙΚΗΣ ΔΗΜΟΚΡΑΤΙΑΣ

ΕΝ ΑΘΗΝΑΙΣ ΤΗι 20 ΟΚΤΩΒΡΙΟΥ 1979 | ΤΕΥΧΟΣ ΤΕΤΑΡΤΟΝ | ΑΡΙΘΜΟΣ ΦΥΛΛΟΥ 587

ΠΕΡΙΕΧΟΜΕΝΑ

ΑΠΑΛΛΟΤΡΙΩΣΕΙΣ

ΑΠΟΦΑΣΕΙΣ

ΠΟΛΕΟΔΟΜΙΑ

ΑΠΟΦΑΣΕΙΣ

ΑΠΑΛΛΟΤΡΙΩΣΕΙΣ

ΑΠΟΦΑΣΕΙΣ

Ἀριθ. Ζ/2072 (1)

Περὶ κηρύξεως ὡς ἀναδασωτέας δημόσιας δασικῆς ἐκτάσεως στὴ θέση Καροῦτες τῆς Κοινότητας Κεράμειας τοῦ Ν. Εὐβοίας.

Ο ΝΟΜΑΡΧΗΣ ΕΥΒΟΙΑΣ

Σύμφωνα μέ :

1. Τὶς διατάξεις : α) τοῦ ἄρθρου 117 παρ. 3 τοῦ Συντάγματος τῆς Ἑλλάδος, β) τῶν ἄρθρων 188-205 τοῦ Ν.Δ. 86/69 «περὶ Δασικοῦ Κώδικος», γ) τοῦ Νόμου 3200/1955 «περὶ διοικητικῆς ἀποκεντρώσεως», σὲ συνδυασμὸ μὲ τὶς διατάξεις τοῦ Ν.Δ. 532/1970 «περὶ συμπληρώσεως τῶν διτάξεων περὶ διοικητικῆς ἀποκεντρώσεως» καὶ τοῦ 709/1970 Β. Δ/τος, ποὺ ἐκδόθηκε σὲ ἐκτέλεση αὐτοῦ.

2. Τὶς ἑξῆς διαταγὲς τοῦ Ὑπουργείου Γεωργίας : α) 5684/499/ἐγκ. 48/11.2.1971, β) 88854/7483/ἐγκ. 104/1.10.1975 καὶ 114812/2946/ἐγκ. 154/25.12.1975, γ) 10582/539/13.2.1976 καὶ 114812/2946/ἐγκ. 154/24.12.1975, δ) 217606/1610/13.6.1977.

3. Τὴν πρόταση ποὺ ὑποβλήθηκε μὲ τὴν Ζβ/1745/26.6.79 ἀναφορὰ τοῦ ἁρμόδιου Δασαρχείου Λίμνης σχετικὰ μὲ τὴν κήρυξη ὡς ἀναδασωτέας τῆς κατωτέρω δασικῆς ἐκτάσεως, καὶ Ἐπειδὴ ἡ ἔκταση χρειάζεται προστασία γιὰ τὴν ἐπανοδημιουργία τῆς δασικῆς βλαστήσεως ποὺ καταστράφηκε ὁλοσχερῶς ἀπὸ παράνομο ἐκχέρσωση, ἀποφασίζουμε:

Κηρύσσουμε ὡς ἀναδασωτέα μὲ σκοπὸ τὴν προστασία γιὰ τὴν ἐπαναδημιουργία τῆς δασικῆς βλαστήσεως ποὺ κάηκε δημόσια δασικὴ ἔκταση 0,870 στρέμματα.

Ἡ ἔκταση αὐτή, ποὺ βρίσκεται στὴ θέση Καροῦτες τῆς περιφέρειας τῆς Κοινότητας Κεράμειας Νομοῦ Εὐβοίας, καλυπτόταν ἀπὸ δάσος χαλεπίου πεύκης μὲ ὑπόροφο ἀπὸ ἀείφυλλα πλατύφυλλα καὶ καταστράφηκε ὁλοσχερῶς κατὰ μήνα Ἰανουάριο 1979 ἀπὸ παράνομη ἐκχέρσωση. Σχετικὸ τὸ σχεδιάγραμμα μὲ κλίμακα 1 : 500, τὸ ὁποῖο ἀποτελεῖ ἀναπόσπαστο μέρος τῆς ἀποφάσεως αὐτῆς καὶ στὸ ὁποῖο ἡ ἔκταση φαίνεται μὲ τὰ στοιχεῖα: ΑΒΓΔΑ καὶ μὲ ὅρια :

Ἀνατολικά : Μὲ ἀγρὸ Δημητρίου Ἀθ. Φραγκογιαννάκη.

Δυτικά : Μὲ συνδιακατεχόμενο δάσος Κεράμειας.


Βόρεια : Μὲ ἀγρὸ Δημ. Ἀθαν. Φραγκογιαννάκη.


Νότια : Μὲ συνδιακατεχόμενο δάσος Κεράμειας.

Ἡ ἀπόφαση αὐτὴ νὰ δημοσιευθεῖ στὴν Ἐφημερίδα τῆς Κυβερνήσεως.

Χαλκίς, 1 Σεπτεμβρίου 1979

Ὁ Νομαρχών Διευθυντὴς
Π. ΛΑΜΠΡΟΠΟΥΛΟΣ

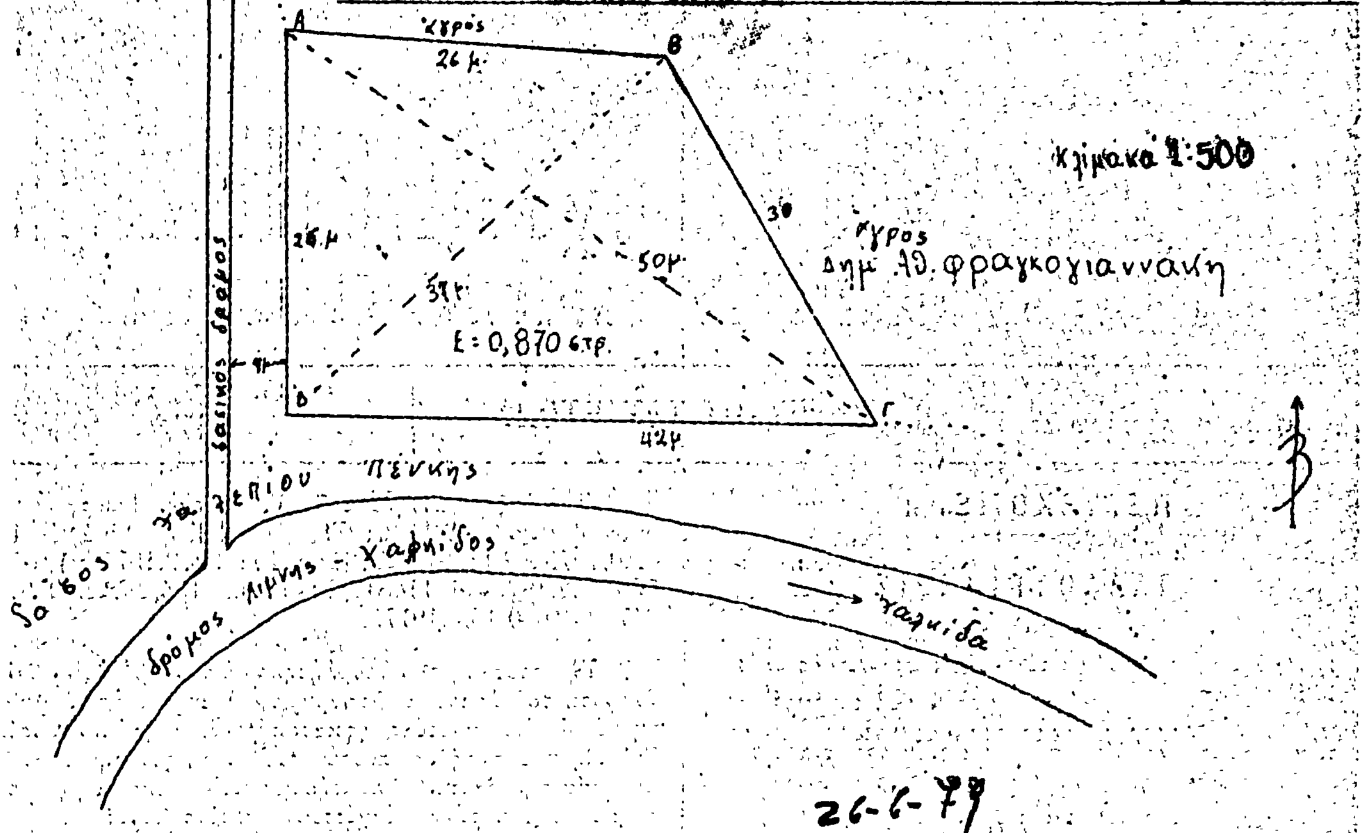

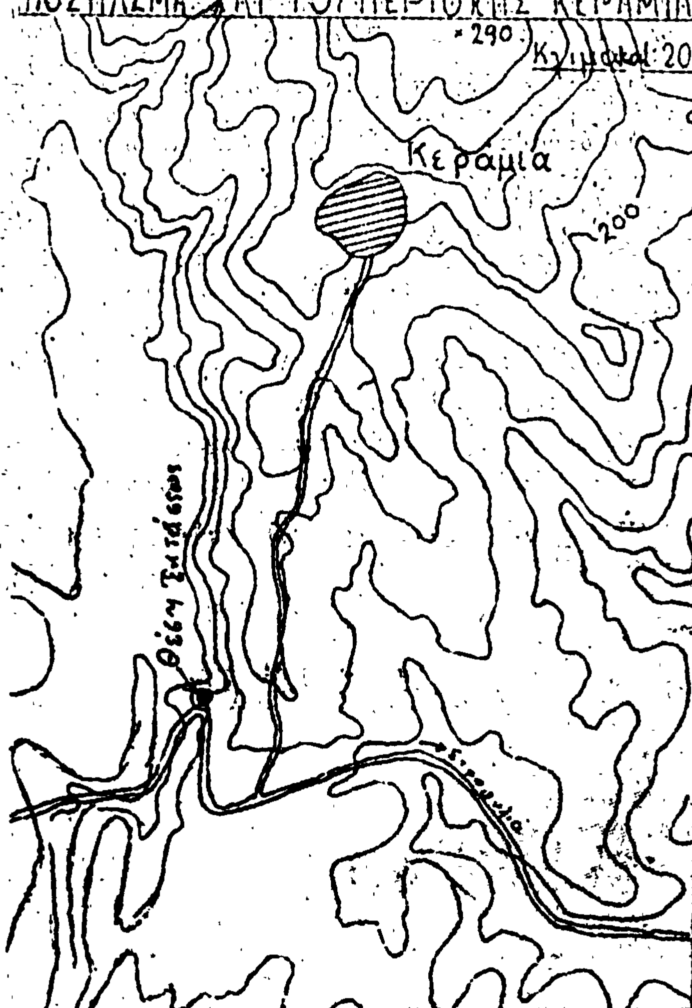

Λίμνη 1979
Ο
Δασάρχης

Ἀριθ. Δ. 57642 (2)

Περὶ κηρύξεως καμένης ἐκτάσεως ὡς ἀναδασωτέας στὴν Κοινότητα Κοκκωτῶν, Ν. Μαγνησίας.

Ο ΝΟΜΑΡΧΗΣ ΜΑΓΝΗΣΙΑΣ

Ἔχοντας ὑπόψη :

1. Τὶς διατάξεις :

α) Τοῦ ἄρθρου 117 παρ. 3 τοῦ Συντάγματος.
β) Τῶν ἄρθρων 188-205 Ν.Δ. 86/1969 «περὶ Δασικοῦ Κώδικος».
γ) Τοῦ Ν.Δ. 532/70 «περὶ συμ/σεως τῶν διατάξεων περὶ διοικητικῆς ἀποκεντρώσεως».
δ) Τοῦ Β.Δ. 709/70 «περὶ καθορισμοῦ τῶν διατηρουμένων ὑπὲρ τοῦ Ὑπουργοῦ καὶ λοιπῶν περιφερειακῶν ἀρχῶν ἁρμοδιοτήτων τοῦ Ὑπουργείου Γεωργίας».

2. Τὶς 114812/2946/ἐγκ. 154/24.12.75 καὶ 217606/1610/13.6.1977 διευκρινιστικὲς ἀποφάσεις τοῦ Ὑπουργείου Γεωργίας.

3. Τὴν ἀναφορὰ τοῦ Δασαρχείου Ἁλμυροῦ 1488/6.8.1979, ποὺ προτείνει τὴν κήρυξη ὡς ἀναδασωτέας, 0,125 στρέμματα κοινοτικῆς δασικῆς ἐκτάσεως ποὺ ἐκχερσώθηκε παράνομα στὴ θέση Κολοφραξίδα τῆς περιφερείας τοῦ Κοινοτικοῦ Δάσους Κοκκωτῶν ἀπὸ τὴν Παναγ. σύζ. Δημ. Βαλαμούτη κάτοικο Κοκκωτῶν.

4. Τὴν ἀνάγκη τῆς ἀποκαταστάσεως τῆς βλαστήσεως ποὺ καταστράφηκε ἀπὸ τὴν ἐκχέρσωση μὲ φυσικὴ ἢ τεχνητὴ ἀναδάσωση, ἀποφασίζουμε :

Κηρύσσουμε ἀναδασωτέα τὴν ἀνωτέρω Κοινοτικὴ δασικὴ ἔκταση 0,125 στρέμματα ποὺ βρίσκεται στὴ θέση Κολοφραξίδα τῆς διοικητικῆς περιφερείας Κοινότητας Κοκκωτῶν ποὺ φαίνεται στὸ συνημμένο σχεδιάγραμμα ὑπὸ στοιχεῖα Α,Β,Γ,Δ,Α γιὰ τὴν ἀποκατάσταση τῆς δασικῆς βλαστήσεως ποὺ καταστράφηκε ἀπὸ τὴν ἐκχέρσωση.

Ἡ ἔκταση αὐτὴ συνορεύει :

Ἀνατολικά : Μὲ Κοινοτικὴ δασικὴ ἔκταση.
Δυτικά : Μὲ ἀγρὸ Δημ. Βαλαμούτη.
Βόρεια : Μὲ Κοινοτικὴ δασικὴ ἔκταση.
Νότια : Μὲ ἀγρὸ Δημ. Βαλαμούτη.


Ἡ ἀπόφαση αὐτὴ νὰ δημοσιευθεῖ στὴν Ἐφημερίδα τῆς Κυβερνήσεως.

Βόλος, 30 Αὐγούστου 1979

Ὁ Νομάρχης
ΙΩΑΝΝΗΣ ΚΑΛΟΓΕΙΤΟΝΑΣ

ΤΟΠΟΓΡΑΦΙΚΟ ΔΙΑΓΡΑΜΜΑ

ΚΟΙΝΟΤΙΚΗΣ ΔΑΣΙΚΗΣ ΕΚΤΑΣΕΩΣ ΠΟΥ ΚΑΤΑΛΗΦΘΗΚΕ από την Παναγιώτα συζ. Δημ. Βαλαμούτη στη θέση "ΚΟΛΟΦΡΑΞΙΔΑ" Κοινότητος Κοκκωτών. - ΚΛΙΜΑΞ 1:200

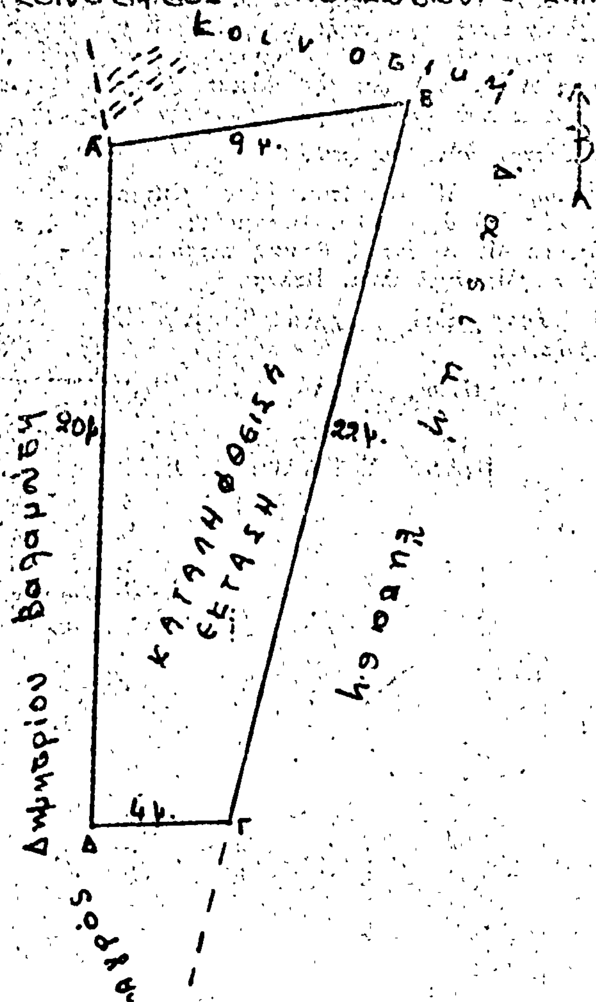

ΑΠΟΣΠΑΣΜΑ ΧΑΡΤΟΛΟΓΙΣΜΟΥ ΚΛΙΜΑΞ 1:200.000



■ ΚΑΤΑΛΗΦΘΕΙΣΑ ΕΚΤΑΣΗ

ΥΠΟΜΝΗΜΑ

Α, Β, Γ, Δ : καταληφθείσα έκταση

Αλμυρός: 4 ΑΥΓ. 1979
Ο Συντάξας.

Κων/νος Ρέμμος
Τεχνολ. Δασοπονίας.

ΕΘΕΩΡΗΘΗ.
Βόλος: Αύγουστος 1979
Ο Νομάρχης

Ι. ΚΑΛΟΓΕΡΟΠΟΥΛΟΣ.

ΕΘΕΩΡΗΘΗ.
Αλμυρός: 4 ΑΥΓ. 1979
Ο Δασάρχης Αλμυρού

Γεώργιος Ι. Σφακιανός
Δασολόγος με 4ο βαθμό

'Αριθ. Η. 7043 (3)

Περὶ ἐγκρίσεως ρυμοτομικοῦ σχεδίου περιοχῆς 'Αφανιᾶς Κοινότητας Σκάλας Λακωνίας

Ο ΝΟΜΑΡΧΗΣ ΛΑΚΩΝΙΑΣ

Ἔχοντας ὑπόψη :

1. Τὶς διατάξεις τοῦ ἀπὸ 17.7.1923 Ν. Δ/τος «περὶ σχεδίων πόλεων κ.λπ.», ὅπως τροποποιήθηκαν καὶ συμπληρώθηκαν μεταγενέστερα.
2. Τὶς διατάξεις τοῦ Ν. 3200/55 «περὶ Διοικητικῆς 'Αποκεντρώσεως».
3. Τὶς διατάξεις τοῦ Α.Ν. 314/5.3.1968 σχετικὰ μὲ τὴν παροχὴ στοὺς Νομάρχες ἁρμοδιοτήτων.
4. Τὸ Β.Δ. 712/70 καὶ τροποποιητικὰ Δ/τα 677/71 καὶ 198/72.
5. Τὴν ἀριθμ. 75/78 ἀπόφαση τοῦ Κοινοτικοῦ Συμβουλίου Σκάλας.
6. Τὴ σύμφωνη γνωμοδότηση τοῦ Π.Σ.Δ.Ε.Ν. Λακωνίας, ἡ ὁποία ἐκφράστηκε στὸ Πρακτικὸ 12ο (θέμα 5ο) τῆς συνεδριάσεως τῆς 4.9.1979, ἀποφασίζουμε :

'Εγκρίνουμε τὸ ρυμοτομικὸ σχέδιο περιοχῆς 'Αφανιᾶς Κοινότητας Σκάλλας, ὅπως φαίνεται στὸ διάγραμμα ὑπὸ κλίμακα 1 : 1000, τὸ ὁποῖο θεωρήθηκε ἀπὸ τὸ Δ/ντὴ Τ.Υ.Ν. Λακωνίας μὲ τοὺς κατωτέρω ὅρους δομήσεως.

1. Γιὰ τὴν περιοχὴ Κατοικίας :

α) Σύστημα δομήσεως, πανταχόθεν ἐλεύθερο
β) Κάλυψη 40 %
γ) Συντελεστὴς δομήσεως 0,60
δ) Μέγιστος ἀριθμὸς ὀρόφων δύο (2)
ε) 'Ελάχιστη ἐπιφάνεια οἰκοπέδου 400 μ2
στ) 'Ελάχιστο πρόσωπο οἰκοπέδου 15,00 μ.
ι) 'Ελάχιστο βάθος οἰκοπέδου 25.00 μ.

2. Γιὰ τὸ Κεντρικὸ Τμῆμα τοῦ Οἰκισμοῦ (Ο.Τ. 4,5, 6,7,10,12,13,16).

α) Θὰ ἐφαρμοσθεῖ τὸ συνεχὲς σύστημα δομήσεως
β) Κάλυψη : 50 %
γ) Συντελεστὴς δομήσεως : 1,50
δ) Μέγιστος ἀριθμὸς ὀρόφων : 3
ε) 'Ελαχίστη ἐπιφάνεια οἰκοπέδου 200 μ2
στ) 'Ελάχιστο πρόσωπο : 10,00 μ.
ι) 'Ελάχιστο βάθος : 15,00 μ.

'Η ἀπόφαση αὐτὴ μὲ τὸ συνημμένο διάγραμμα νὰ δημοσιευθεῖ στὴν 'Εφημερίδα τῆς Κυβερνήσεως.

Σπάρτη, 6 'Οκτωβρίου 1979


'Ο Νομάρχης κ.ά.α.
Ι. ΓΑΒΑΛΑΣ



ΓΙΑΣΟΡΛΟΥ - ΨΥΧΟΓΙΟΣ - ΚΑΠΕΡΩΝΗΣ
ΜΗΧΑΝΙΚΟΙ Ο.Ε. ΣΠΑΡΤΗ


ΡΥΜΟΤΟΜΙΚΟ ΣΧΕΔΙΟ
ΑΦΑΝΙΑΣ, ΣΚΑΛΑΣ ΛΑΚ.
ΚΛΙΜΑΞ 1:5000
ΣΧΕΔΙΟ ΕΥΡΥΤΕΡΗΣ
ΠΕΡΙΟΧΗΣ

01.11.78

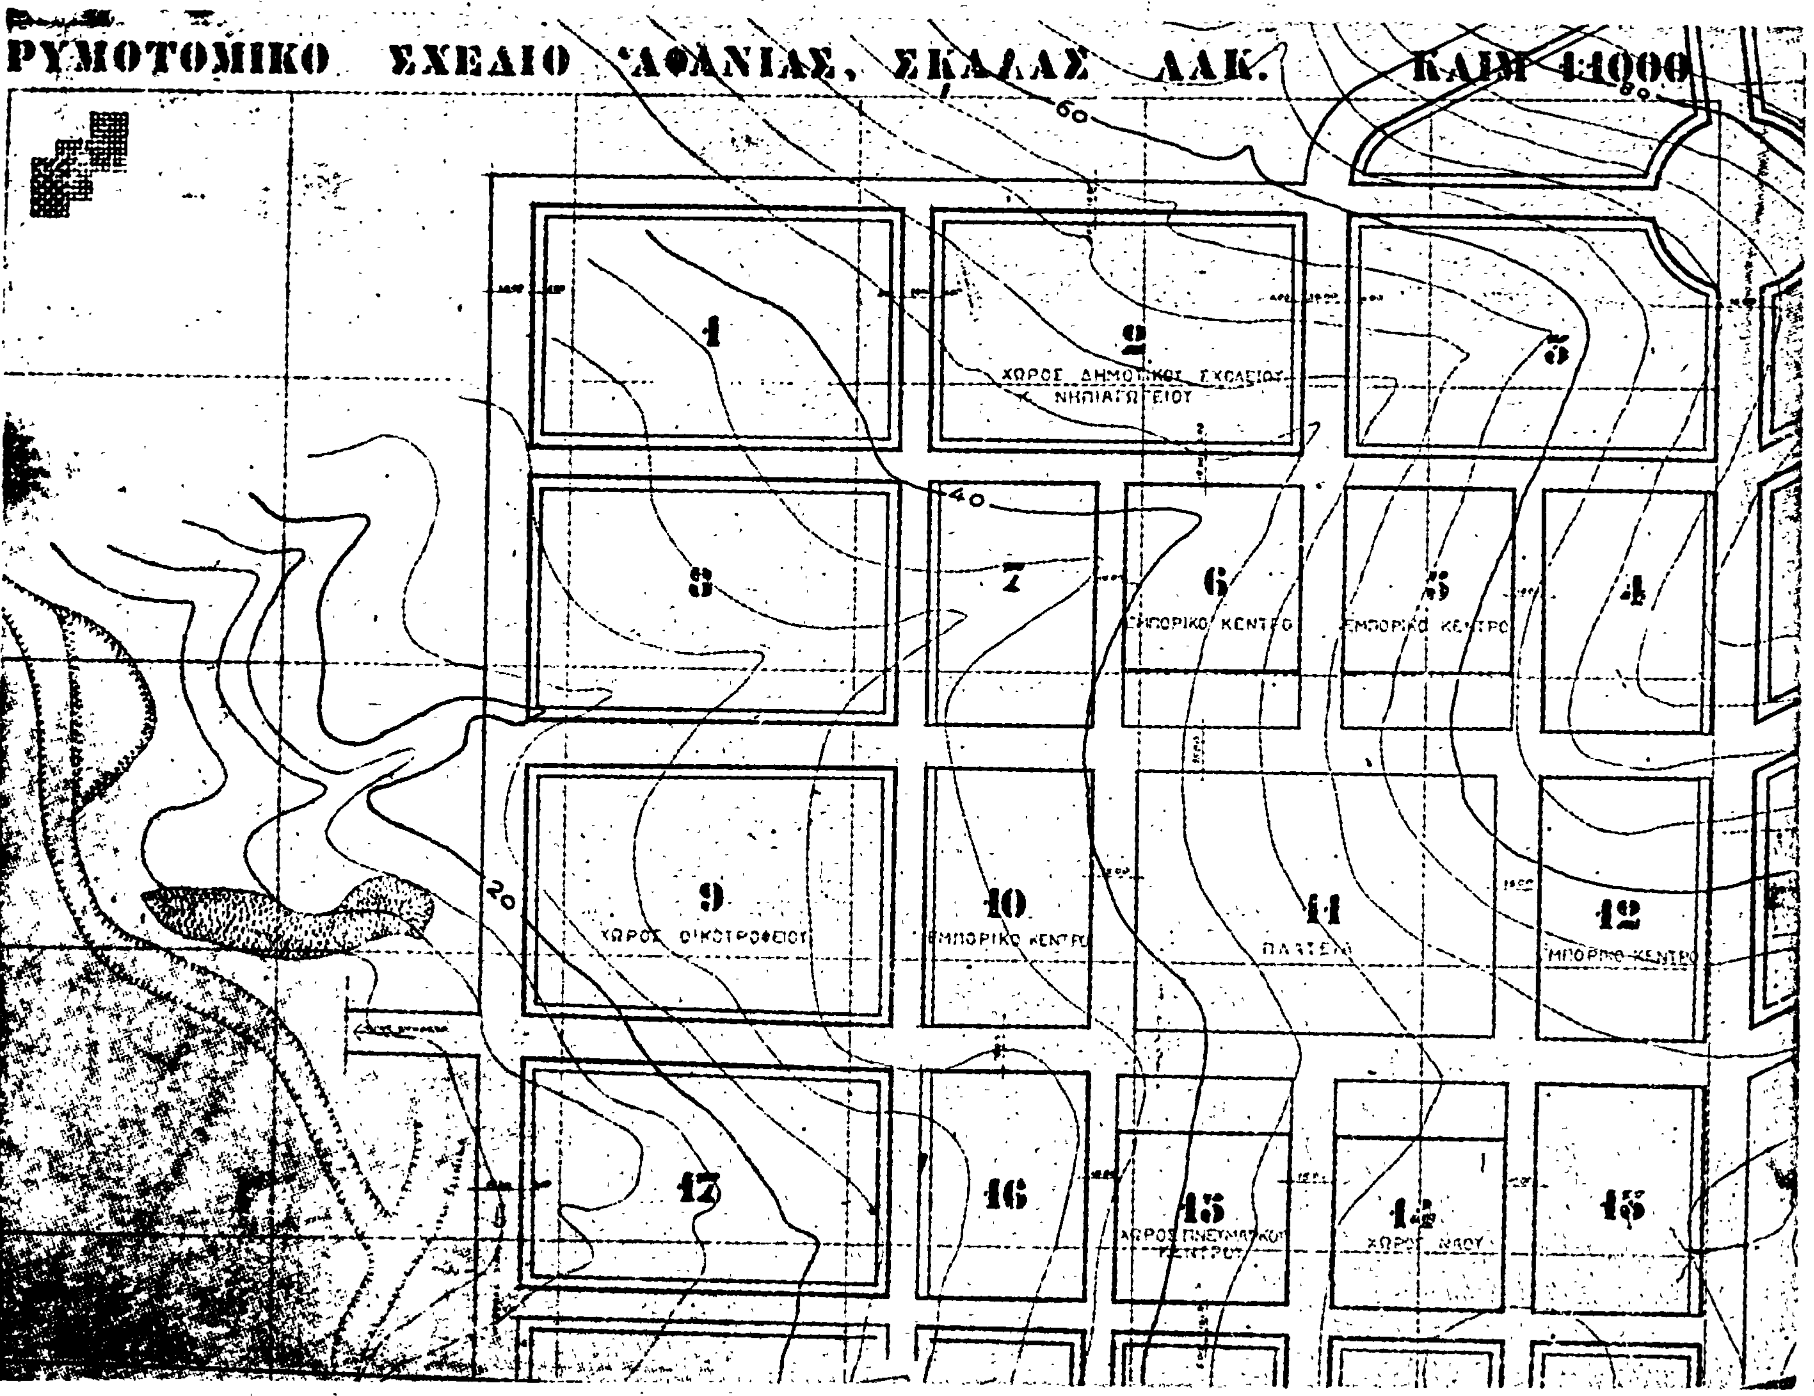
ΡΥΜΟΤΟΜΙΚΟ ΣΧΕΔΙΟ ΑΦΑΝΙΑΣ, ΣΚΑΛΑΣ ΛΑΚ.
ΚΛΙΜ 1:1000
ΧΩΡΟΣ ΔΗΜΟΤΙΚΟΥ ΣΧΟΛΕΙΟΥ
Κ. ΝΗΠΙΑΓΩΓΕΙΟΥ
ΕΜΠΟΡΙΚΟ ΚΕΝΤΡΟ
ΕΜΠΟΡΙΚΟ ΚΕΝΤΡΟ
ΧΩΡΟΣ ΟΙΚΟΤΡΟΦΕΙΟΥ
ΕΜΠΟΡΙΚΟ ΚΕΝΤΡΟ
ΠΛΑΤΕΙΑ
ΕΜΠΟΡΙΚΟ ΚΕΝΤΡΟ
ΧΩΡΟΣ ΠΝΕΥΜΑΤΙΚΟΥ ΚΕΝΤΡΟΥ
60
40
20

ΑΘΛΗΤΙΚΟ ΚΕΝΤΡΟ
ΧΩΡΟΣ ΤΕΧΝΙΚΗΣ ΣΧΟΛΗΣ
ΕΞΗΛΕΓΧΘΗ
ΠΑΞΟΥΡΑΔΟΥ ΨΥΧΟΓΙΟΣ ΚΑΠΕΡΩΝΗΣ ΜΗΧΑΝΙΚΟΙ ΟΕ
Κ. ΠΑΛΑΙΟΛΟΓΟΥ 35 ΣΠΑΡΤΗ

ΡΥΜΟΤΟΜΙΚΟ ΣΧΕΔΙΟ 'ΑΦΑΝΙΑΣ', ΣΚΑΛΑΣ ΛΑΚ. ΚΛΙΜ 1:1000

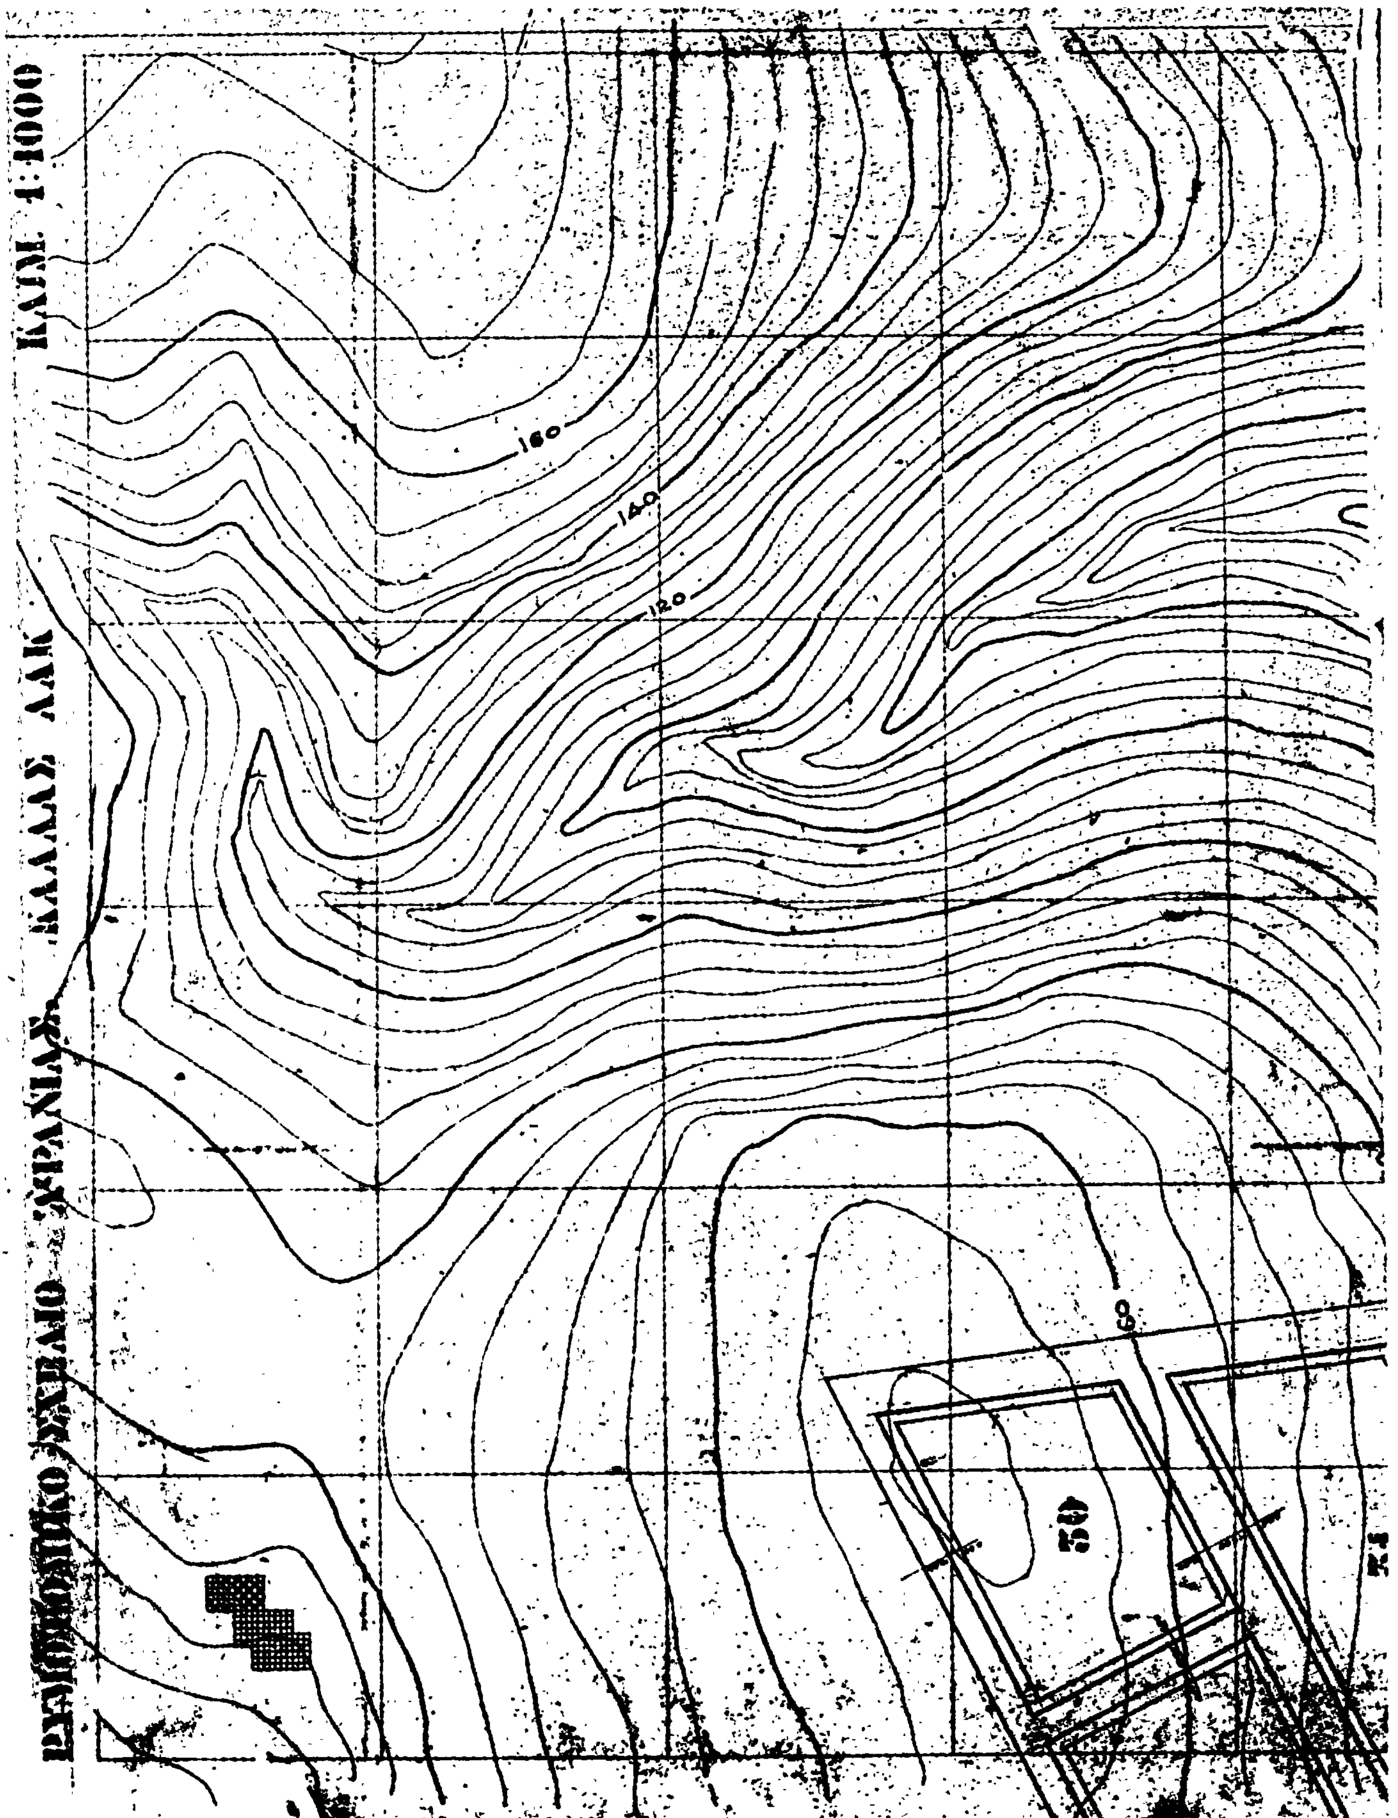
ΚΛΙΜ. 1:1000
160
140
120
60
50

'Αριθ. 42463 (4)

Περὶ διορθώσεως ἀσυμφωνίας μεταξὺ τῶν Ο.Τ. 40,37 καὶ 37Α ρυμοτομικοῦ σχεδίου Κομοτηνῆς, Ροδόπης.

Ο ΝΟΜΑΡΧΗΣ ΡΟΔΟΠΗΣ

Έχοντας ὑπόψη :

1. Τὶς διατάξεις σχετικὰ μὲ τὸν ὀργανισμὸ τοῦ Ὑπουργείου Δημοσίων Ἔργων ποὺ περιέχονται στὸ Π. Δ. 910/77.

2. Τὶς διατάξεις σχετικὰ μὲ τὴν διοικητικὴ ἀποκέντρωση ποὺ περιέχονται στὸ Ν. 3200/55, Ν.Δ. 3620/56, Ν.Δ. 532/70, ὅπως συμπληρώθηκαν μὲ τὰ Β.Δ. 712/70, 677/71, 198/72 καὶ τὸ Ν.Δ. 241/73.

3. Τὴν ἐξουσιοδότηση γιὰ ὑπογραφὴ μὲ τὴν ἔνδειξη «ΕΝΤΟΛΗ ΝΟΜΑΡΧΟΥ» ποὺ περιέχεται στὴν ἀπόφαση 25080/1975.

4. Τὶς διατάξεις τοῦ Δ/τος τῆς 18.10.1925 «περὶ τρόπου διορθώσεως ἀσυμφωνιῶν ὑφισταμένων μεταξὺ ἐγκεκριμένου σχεδίου καὶ τοῦ ἐπὶ τοῦ ἐδάφους ἐφαρμοσθέντος τοιούτου».

5. Τὶς διατάξεις τοῦ ἄρθρου 2 τοῦ Β. Δ/τος τῆς 10.5. 1978 «περὶ καταργήσεως συμβουλίων καὶ 'Επιτροπῶν παρὰ ταῖς Νομαρχίαις ἁρμοδιότητος, τῶν Ὑπουργείων Συγκοινωνιῶν, Δημοσίων Ἔργων καὶ 'Εσωτερικῶν».

6. Τὴν ἀπὸ 24.7.79 Τεχνικὴ Ἔκθεση διορθώσεως ἀσυμφωνίας στὴν περιοχὴ τῶν Ο.Τ. 40,37 καὶ 37Α τοῦ ρυμοτομικοῦ σχεδίου Κομοτηνῆς καὶ τοπογραφικὸ διάγραμμα ποὺ τὴ συνοδεύει, συνταγμένα ἀπὸ τὴν Δ.Τ.Υ.Ν. Ροδόπης.

7. Τὸ 16574/16.10.1978 ἔγγραφο τοῦ Δήμου Κομοτηνῆς, μὲ τὸ ὁποῖο μᾶς ὑποβλήθηκαν ἡ 127/1977 ἀπόφαση τοῦ Δημοτικοῦ Συμβουλίου, μαζὺ μὲ ὁλόκληρο τὸ φάκελλο τῆς ὑποθέσεως.

8. Τὴ 45121/5.12.1978 εἰσήγηση τῆς Δ/νσεως Τεχνικῶν Ὑπηρεσιῶν Νομαρχίας Ροδόπης.

9. Τὴν 22/343/6.12.1978 Γνωμοδότηση τοῦ Νομαρχιακοῦ Συμβουλίου Δημοσίων Ἔργων, ἀποφασίζουμε :

Κηρύσσουμε τὸν καθορισμὸ τῶν οἰκοδομικῶν γραμμῶν μεταξὺ τῶν Ο.Τ. 40,37 καὶ 37Α καὶ τὴ διόρθωση ἀσυμφωνίας μεταξὺ τῶν Ο.Τ. 40,37 καὶ 37Α τοῦ ρυμοτομικοῦ σχεδίου Κομοτηνῆς, ὅπως φαίνεται στὸ ἀπὸ 13.6.1977 τοπογραφικὸ διάγραμμα τῆς Δ/νσεως Τεχνικῶν Ὑπηρεσιῶν Ν. Ροδόπης, θεωρημένο ἀπὸ τὸ Δ/ντὴ Τεχνικῶν Ὑπηρεσιῶν Ν. Ροδόπης μὲ ἡμερομηνία 24.7.1979 καὶ στὴν Τεχνικὴ Ἔκθεση μὲ ἴδιες ἡμερομηνίες, ποὺ τὸ συνοδεύει.

Ἡ ἀπόφαση αὐτὴ νὰ δημοσιευθεῖ στὴν 'Εφημερίδα τῆς Κυβερνήσεως.

Κομοτηνή, 27 Ἰουλίου 1979

Ὁ Νομάρχης
ΠΑΝΑΓΙΩΤΗΣ ΦΩΤΕΑΣ

ΤΕΧΝΙΚΗ ΕΚΘΕΣΗ

Καθορισμοῦ οἰκοδομικῶν γραμμῶν καὶ διορθώσεως ἀσυμφωνιῶν στὴν περιοχὴ τῶν Ο.Τ. 40-37-37Α τοῦ ἐγκεκριμένου ρυμοτομικοῦ Σχεδίου Κομοτηνῆς.

Α) Διαπιστώσεις :

Κατόπιν μελέτης καὶ συγκρίσεως τῆς ἐγκριμένης πινακίδος τοῦ ρυμοτομικοῦ σχεδίου τῆς πόλεως Κομοτηνῆς εἰς τὴν θέση τῶν Ο.Τ. 40-37-37Α (ὁδὸς 'Αγ. Στεφάνου) καὶ τοῦ Τοπογραφικοῦ διαγράμματος ποὺ ἔγινε ἀπὸ τὸν Δῆμο Κομοτηνῆς εἰς τὴν ἴδια περιοχὴ διαπιστώθηκε ὅτι τὸ μῆκος τῶν Ο.Τ. 37 καὶ 37Α μεταξὺ τῶν ὁδῶν Ροδόπης καὶ 'Αγ. Στεφάνου εἶναι μεγαλύτερο εἰς τὸ ἐγκεκριμένο σχέδιο ἀπ' ὅτι εἶναι σήμερα στὴν πραγματικότητα. Αὐτὸ ἔχει σὰν ἀποτέλεσμα νὰ ρυμοτομοῦνται τὰ οἰκόπεδα τοῦ Ο.Τ. 40 ποὺ ἔχουν πρόσωπο ἐπὶ τῆς ὁδοῦ 'Αγ. Στεφάνου μερικὰ τῶν ὁποίων εἶναι προσφυγικὰ παραχωρηθέντα ὑπὸ τοῦ Κράτους διὰ ἀποκατάσταση προσφύγων, εἰς ἄλλα δὲ ἔχουν ἀνεγερθῆ οἰκοδομὲς βάσει συνόμου ἀδείας.

Β) Καθορισμὸς οἰκοδομικῶν γραμμῶν :

Διὰ τῆς γενομένης διορθώσεως τοποθετοῦνται οἱ νεόδμητες οἰκοδομὲς τοῦ Ο.Τ. 40 μὲ πρόσωπο στὴν ὁδὸ 'Αγίου Στεφάνου ποὺ ἀνεγέρθηκαν βάσει συνόμου ἀδείας ἐπὶ τῆς οἰκοδομικῆς γραμμῆς ἐπιτυγχάνοντες συνάμα καὶ τὴν μὴ ρυμοτόμηση τῶν προσφυγικῶν οἰκοπέδων τὰ ὁποῖα ἔτσι παραμένουν ἄρτια καὶ οἰκοδομήσιμα. 'Ακολούθως καὶ εἰς ἀπόσταση 10μ. χαράχθηκε ἡ οἰκοδομικὴ γραμμὴ τῶν Ο.Τ. 37-37Α.

Διόρθωση ἀσυμφωνιῶν :

Στὸ συνημμένο Τοπογραφικὸ διάγραμμα φαίνονται οἱ διορθώσεις ἀσυμφωνιῶν ποὺ παρατηρήθηκαν στὴν ἀνωτέρω περιοχή.

Μὲ μαύρη συνεχὴ γραμμὴ φαίνονται οἱ οἰκοδομικὲς γραμμὲς ποὺ ἰσχύουν χωρὶς καμμία μεταβολή.

Μὲ μαύρη διακεκομμένη γραμμὴ φαίνονται οἱ γραμμὲς ποὺ διορθώνονται καὶ μὲ ἐρυθρὰ συνεχῆ γραμμὴ ἀπεικονίζονται οἱ διορθωμένες γραμμές.

Κομοτηνή, 24 Ἰουλίου 1979

Ὁ Δ/ντὴς Τεχν. Ὑπηρεσιῶν	Ὁ Συντάξας
ΕΜΜ. Δ. ΣΤΑΥΡΟΥΛΑΚΗΣ	Λ. ΤΣΑΚΜΑΚΙΔΗΣ
'Επιθ/τὴς ΔΕ μὲ 2ο Β	'Αγρον. Τοπ. Μηχανικὸς Δ. Τ. Υ. Ν. Ροδόπης

ΤΟΠΟΓΡΑΦΙΚΟΝ ΔΙΑΓΡΑΜΜΑ

ΕΜΦΑΙΝΟΝ ΤΗΝ ΠΕΡΙΟΧΗΝ ΤΩΝ Ο.Τ. 37 - 37Α - 40

ΥΠΟΜΝΗΜΑ

Καταργουμένη οικοδομική γραμμή

Διορθωμένη

ΚΛΙΜΑΞ 1:500

ΟΤ 38

ΟΔΟΣ ΓΕΩΡΓΙΟΥ ΚΟΝΔΥΛΗ

Ο.Τ. 37

Ο.Τ. 40

ΟΔΟΣ ΑΡΙΣΤΟΒΟΥΛΟΥ

ΟΔΟΣ ΡΟΔΟΠΗΣ

Ο.Τ. 37Α

ΟΔΟΣ ΒΙΖΥΗΣ

Εν Κομοτηνή τῇ 1-6-1977

Ο συντάξας

ΛΑΖΑΡΟΣ ΠΑΝΑΓΙΩΤΙΔΗΣ

Εθεωρήθη

Κομοτηνή 13/6/1977

ΔΗΜΑΡΧΟΣ

ΑΝΔΡ. ΣΤΟΓΙΑΝΝΙΔΗΣ

Η ΓΕΝΙΚΗ ΔΙΕΥΘΥΝΣΗ ΤΟΥ ΕΘΝΙΚΟΥ ΤΥΠΟΓΡΑΦΕΙΟΥ

ΓΝΩΣΤΟΠΟΙΕΙ ΟΤΙ:

Ἡ ἐτήσια συνδρομή τῆς Ἐφημερίδας τῆς Κυβερνήσεως, ἡ τιμή τῶν φύλλων της πού πουλιοῦνται τμηματικά καί τά τέλη δημοσιεύσεων στήν Ἐφημερίδα τῆς Κυβερνήσεως, καθορίσθηκαν ἀπό 1 Ἰανουαρίου 1979 ὡς ἀκολούθως:

Α' ΕΤΗΣΙΕΣ ΣΥΝΔΡΟΜΕΣ

1. Γιά τό Τεῦχος Α'	Δραχ.	600
2. » » » Β'	»	700
3. » » » Γ'	»	500
4. » » » Δ'	»	1.000
5. » » » Νομικῶν Προσώπων Δ.Δ. κ.λπ.	»	500
6. » » » Παράρτημα	»	300
7. » » » Ἀνωνύμων Ἑταιρειῶν κ.λπ.	»	3.000
8. » » Δελτίο Ἐμπορικῆς καί Βιομηχανικῆς Ἰδιοκτησίας	»	200
9. Γιά ὅλα τά τεύχη καί τό Δ.Ε.Β.Ι.	»	6.000

Οἱ Δῆμοι καί οἱ Κοινότητες τοῦ Κράτους καταβάλλουν τό 1/2 τῶν ἀνωτέρω συνδρομῶν.

Ὑπέρ τοῦ Ταμείου Ἀλληλοβοηθείας Προσωπικοῦ τοῦ Ἐθνικοῦ Τυπογραφείου (ΤΑΠΕΤ) ἀναλογοῦν τά ἑξῆς ποσά:

1. Γιά τό Τεῦχος Α'	Δραχ.	30
2. » » » Β'	»	35
3. » » » Γ'	»	25
4. » » » Δ'	»	50
5. » » » Νομικῶν Προσώπων Δημοσίου Δικαίου κ.λπ.	»	25
6. » » » Παράρτημα	»	15
7. » » » Ἀνωνύμων Ἑταιρειῶν κ.λπ.	»	150
8. » » Δελτίο Ἐμπ. καί Βιομ. Ἰδιοκτησίας	»	10
9. Γιά ὅλα τά τεύχη	»	300

Β'. ΤΙΜΗ ΦΥΛΛΩΝ

Ἡ τιμή πωλήσεως κάθε φύλλου, μέχρις 8 σελ., εἶναι 3 δρχ., ἀπό 9 ὡς 40 σελ. 8 δρχ., ἀπό 41 ὡς 80 σελ. 15 δρχ., ἀπό 81 σελ. καί ἄνω ἡ τιμή πωλήσεως κάθε φύλλου προσαυξάνεται κατά 15 δρχ. ἀνά 80 σελίδες.

Γ'. ΤΕΛΗ ΔΗΜΟΣΙΕΥΣΕΩΝ

I. Στό τεῦχος Ἀνωνύμων Ἑταιρειῶν καί Ἑταιρειῶν Περιωρισμένης Εὐθύνης:

Α' Δημοσιεύματα Ἀνωνύμων Ἑταιρειῶν:

1. Τῶν δικαστικῶν πράξεων	Δραχ.	400
2. Τῶν καταστατικῶν Ἀνωνύμων Ἑταιρειῶν	»	10.000
3. Τῶν τροποποιήσεων τῶν καταστατικῶν τῶν Ἀνωνύμων Ἑταιρειῶν	»	2.000
4. Τῶν ἀνακοινώσεων καί προσκλήσεων σέ γενικές συνελεύσεις, τῶν κατά τό ἄρθρο 32 τοῦ Ν. 3221/24 γνωστοποιήσεων, τῶν ἀνακοινώσεων, πού προβλέπονται ἀπό τό ἄρθρο 59 παρ. 3 τοῦ Ν.Δ. 400/70 «περί Ἀλλοδαπῶν Ἀσφαλιστικῶν Ἑταιρειῶν» καί τῶν ἀποφάσεων τοῦ Διοικητικοῦ Συμβουλίου τοῦ ΕΛΤΑ, πού ἀναφέρονται σέ προσωρινές διατάξεις	»	1.000
5. Τῶν Ισολογισμῶν τῶν Ἀνωνύμων Ἑταιρειῶν	»	4.000
6. Τῶν συνοπτικῶν μηνιαίων καταστάσεων τῶν Τραπεζικῶν Ἑταιρειῶν	»	1.000
7. Τῶν ἀποφάσεων «περί ἐγκρίσεως τιμολογίων τῶν Ἀσφαλιστικῶν Ἑταιρειῶν»	»	600
8. Τῶν ὑπουργικῶν ἀποφάσεων «περί παροχῆς ἀδείας ἐπεκτάσεως τῶν ἐργασιῶν Ἀσφαλιστικῶν Ἑταιρειῶν», τῶν ἐκθέσεων περιουσιακῶν στοιχείων Ἀνωνύμων Ἑταιρειῶν γενικά, καί τῶν ἀποφάσεων τοῦ Δ.Σ. τοῦ ΕΛΤΑ, μέ τίς ὁποῖες ἐγκρίνονται καί δημοσιεύονται οἱ κανονισμοί αὐτοῦ	»	4.000
9. Τῶν ἀποφάσεων «περί παροχῆς πληρεξουσιότητος πρός ἀντιπροσώπευσιν ἐν Ἑλλάδι ἀλλοδαπῶν Ἑταιρειῶν» καί τῶν ἀποφάσεων «περί μεταβιβάσεως τοῦ χαρτοφυλακίου Ἀσφαλιστικῶν Ἑταιρειῶν κατά τό ἄρθρον 59 παρ. 1 τοῦ Ν.Δ. 400/70»	»	2.000
10. Τῶν ἀποφάσεων «περί συγχωνεύσεως Ἀνωνύμων Ἑταιρειῶν»	»	10.000
11. Τῶν ἀποφάσεων τῆς Ἐπιτροπῆς τοῦ Χρηματιστηρίου «περί εἰσαγωγῆς χρεωγράφων εἰς τό Χρηματιστήριον πρός διαπραγμάτευσιν, συμφώνως πρός τάς διατάξεις τοῦ ἄρθρου 2 παρ. 3 Α.Ν. 148/67»	Δραχ.	1.000
12. Τῶν ἀποφάσεων τῆς Ἐπιτροπῆς κεφαλαιαγορᾶς «περί διαγραφῆς χρεωγράφων ἐκ τοῦ Χρηματιστηρίου, συμφώνως πρός τάς διατάξεις τοῦ ἄρθρου 2 παρ. 4 Α.Ν. 148/1967»	»	1.000

Β'. Δημοσιεύματα Ἑταιρειῶν Περιωρισμένης Εὐθύνης:

1. Τῶν καταστατικῶν	»	1.000
2. Τῶν τροποποιήσεων τῶν καταστατικῶν	»	400
3. Τῶν ἀνακοινώσεων καί προσκλήσεων	»	200
4. Τῶν Ισολογισμῶν	»	1.000
5. Τῶν ἐκθέσεων ἐκτιμήσεως περιουσιακῶν στοιχείων	»	1.000

Γ'. Δημοσιεύματα Ἀλληλασφαλιστικῶν Συνεταιρισμῶν - Ἀλληλασφαλιστικῶν Ταμείων καί Φιλανθρωπικῶν Σωματείων:

1. Τῶν ὑπουργικῶν ἀποφάσεων «περί χορηγήσεως ἀδείας λειτουργίας Ἀλληλασφαλιστικῶν Συνεταιρισμῶν - Ἀλληλασφαλιστικῶν Ταμείων»	»	1.000
2. Τῶν Ισολογισμῶν τῶν ἀνωτέρω Συνεταιρισμῶν, Ταμείων καί Σωματείων	»	1.000

II. Στό Τέταρτο τεῦχος τῶν δικαστικῶν πράξεων, προσκλήσεων καί λοιπῶν δημοσιεύσεων	»	400

Τό ποσοστό ἐπί τῶν τελῶν δημοσιεύσεων στό Τεῦχος Ἀνωνύμων Ἑταιρειῶν καί Ἑταιρειῶν Περιωρισμένης Εὐθύνης, πού πρέπει νά καταβάλλεται ὑπέρ τοῦ Ταμείου Ἀλληλοβοηθείας Προσωπικοῦ Ἐθνικοῦ Τυπογραφείου (ΤΑΠΕΤ), ὁρίσθηκε γενικά σέ 5 ο/ο.

Δ'. ΚΑΤΑΒΟΛΗ ΣΥΝΔΡΟΜΩΝ - ΤΕΛΩΝ ΔΗΜΟΣΙΕΥΣΕΩΝ ΚΑΙ ΠΟΣΟΣΤΩΝ Τ.Α.Π.Ε.Τ.

1. Οἱ συνδρομές τοῦ ἐσωτερικοῦ καί τά τέλη δημοσιεύσεων προκαταβάλλονται στά Δημόσια Ταμεῖα ἔναντι ἀποδεικτικοῦ εἰσπράξεως, τό ὁποῖο φροντίζει ὁ ἐνδιαφερόμενος νά τό στείλει στή Γενική Δ/νση τοῦ Ἐθνικοῦ Τυπογραφείου.

2. Οἱ συνδρομές τοῦ ἐξωτερικοῦ εἶναι δυνατό νά στέλνονται καί σέ ἀνάλογο συνάλλαγμα μέ ἐπιταγή ἐπ' ὀνόματι τοῦ Διευθυντῆ τῶν Διοικητικῶν καί Οἰκονομικῶν Ὑποθέσεων τοῦ Ἐθνικοῦ Τυπογραφείου.

3. Τό ὑπέρ τοῦ ΤΑΠΕΤ ποσοστό ἐπί τῶν ἀνωτέρω συνδρομῶν καί τελῶν δημοσιεύσεων καταβάλλεται ὡς ἑξῆς:

α) στήν Ἀθήνα: στό Ταμεῖο τοῦ ΤΑΠΕΤ (Κατάστημα Ἐθνικοῦ Τυπογραφείου),

β) στίς ὑπόλοιπες πόλεις τοῦ Κράτους: στά Δημόσια Ταμεῖα καί ἀποδίδεται στό ΤΑΠΕΤ σύμφωνα μέ τίς 192378/3639/1947(RONEO 185) καί 178048/5321/31.7.65 (RONEO 139) ἐγκύκλιες διαταγές τοῦ Γ.Λ.Κ.

γ) στίς περιπτώσεις συνδρομῶν ἐξωτερικοῦ: ὅταν ἡ ἀποστολή τους γίνεται μέ ἐπιταγές μαζί μ' αὐτές στέλνεται καί τό ὑπέρ τοῦ ΤΑΠΕΤ ποσοστό.

Ὁ Γενικός Διευθυντής

ΑΘΑΝ. ΠΑΝ. ΣΠΗΛΙΟΠΟΥΛΟΣ

ΑΠΟ ΤΟ ΕΘΝΙΚΟ ΤΥΠΟΓΡΑΦΕΙΟ